


Objekta novietojuma shēma

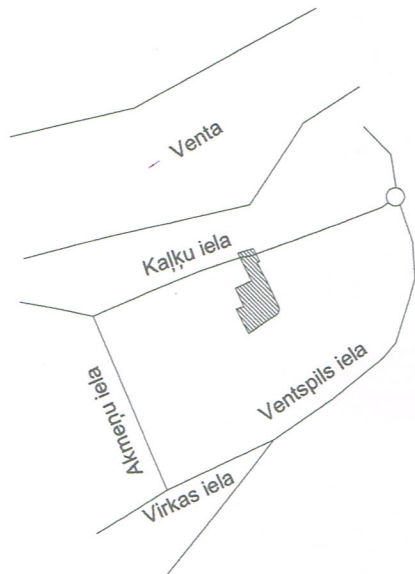

Apzīmējumi:

	esoša sadzīves kanalizācija
	esošais ūdensvads
	proj. sadzīves kanalizācija
	proj. ūdensvads

Uzņēmums / iestāde	Skatījuma priekšmets	Datums	Uzvārds	Piezīmes / datnes
SIA "Lattelecom"	telekomunikāciju infrastruktūra	18.06.2018.	E. Uzulis	Nr.37.9-10/392184
AS "Sadāles tīkls"	elektroapgādes infrastruktūra	19.06.2018.	M. Bumeisters	Nr.141
SIA "Kuldīgas ūdens"	ŪKT apgādes infrastruktūra	19.06.2018.	U. Kuzmins	
Valsts zemes dienests	kadastra dati	18.06.2018.		952764.edoc

SIA "GeoDATI"
reģ. Nr. 58495
2018. gada 19. jūnijs
Saskatītājs: Antonija Marjuševa

Media Centrs "Kurzeme"
SASKAŅOTS
reģ. Nr. 58495
2018. gada 19. jūnijs
Saskatītājs: Antonija Marjuševa

6201 TP 58495
2018. gada 19. jūnijs
e-pasts: info@geodati.lv www.geodati.lv

Saskaņojumu oriģināli atrodas SIA "Geodēzists K" arhīvā.

Izejas punkti: Uzņēmēšana veikta RTK režīmā ar "LatPos" korekcijām (bāzes stacija "Kuldīga").

Piezīmes - 1. Inženierkomunikācijas plānā uznesiet pēc uzņēmējuma dābā un inženierkomunikācijas apkalpojošo organizāciju sniegtās informācijas.
2. Uzņēmējuma un plāna aktualizēšanas laikā darbi veikti 14.06.2018., topogrāfiskā plāna sagatavošanā.
3. Topogrāfiskā plāna izstrādāto atbilstoši 24.04.2012. MK noteikumiem Nr.281 un topogrāfiskā apzīmējumu veidolā atbilstoši šo noteikumu 1. pielikumam.
4. Saskaņotā VZD atbilstoši informāciju zemes vienību robežās ir atliktas atbilstoši zemes kadastrālās uzņēmējuma un vietējā geodēzika tīkla precizitātei un var nesakrist ar situāciju dabā.

Pasūtītājs: Viktors Kļesarevs



Objekts: Kalku iela Nr.18a, Kuldīga, Kuldīgas novads

Biroja vad.	Everta Rudene	18.06.2018.
Sert.ģeodēz.	Alģars Druvaskalns	18.06.2018.
Sertifikāta Nr.	AC000000074	
Datorgrafika	Valdis Rozentālis	18.06.2018.

Topogrāfiskais plāns

Reģ.Nr.4120057215 Kuldīgas brojs, Tomā iela 5, Kuldīga, LV-3301 tālr. 63324334, e-pasts kuldiga@geodezists.lv www.geodezists.lv

62010050076

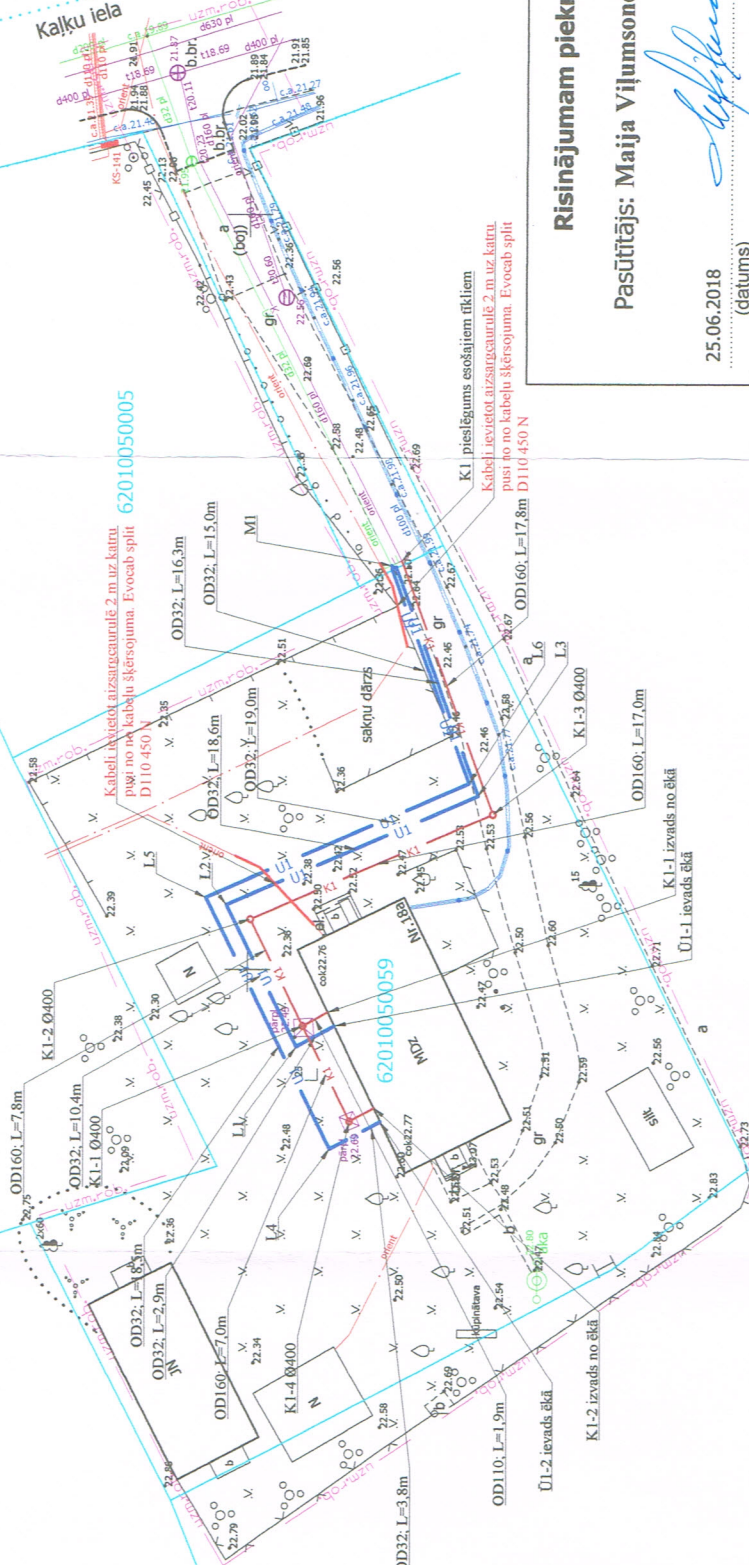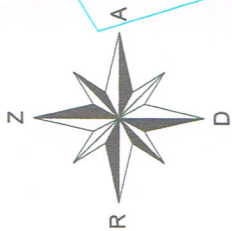

62010050032

KULDĪGAS NOVADA DOME
priekšsēdētāja vietnieks
V.Gotfridsons
20 18. g. 23. jūnijā

X=316200
Y=376550

SASKAŅOTS
SIA "KULDĪGAS ŪDENS"
KULDĪGA, VENTSPILS 15
10.07.2018. g.

SASKAŅOTS
AS "Sadāles tīkls" Tīklu pārveidošanas funkcijai.
Rietumu tehniskās daļas elektrificēšanai (S)
Pj-49595
27.07.2018. g.
Jānis Domsis

Risinājumam piekrtu
Pasūtītājs: **Maija Vijušone**
25.06.2018 (datums)
(paraksts)

Risinājumam piekrtu
Pasūtītājs: **Viktors Kļesarevs**
25.06.2018 (datums)
(paraksts)


Risinājumi atbilst Latvijas būvnormatīvu un citu normatīvo aktu, kā arī tehnisko vai īpašo noteikumu prasībām, kā arī tehnisko vai īpašo noteikumu prasībām.

ŪKT daļas vadītājs: **MAREKS ZAVICKIS**
(vārds un uzvārds)
Nr. 03-01256 (sertifikāta nr.)
25.06.2018 (datums)
(paraksts)

Projektētājs: Mareks Zavickis ser. nr. 3-01256/121080-116401 Piltenes iela 28-33, Kuldīga, LV-3301 +371 26544248	Pasūtītājs: Viktors Kļesarevs, Maija Vijušone	Pasūtījuma Nr.: 7/18
Amats: Vārds, uzvārds	Būvobjekts: Ūdensvada, sadzīves kanalizācijas pieslēguma izbūve nekustamajam īpašumam Kalku iela 18a-1, Kuldīga	Stacija: AK
Būvpr. daļas vadītājs: Mareks Zavickis	Datums (gads, mēnesis): 25.06.2018	Marka un numurs: UKT-12
Projektētājs: Līga Brūķe	Paraksts:	Lapas: 2/5
	Rasējums:	Mērogs: 1:250
		Arhīva Nr.:

23,00
22,00
21,00
20,00
19,00
18,00


Mv 1:100
Mh 1:200

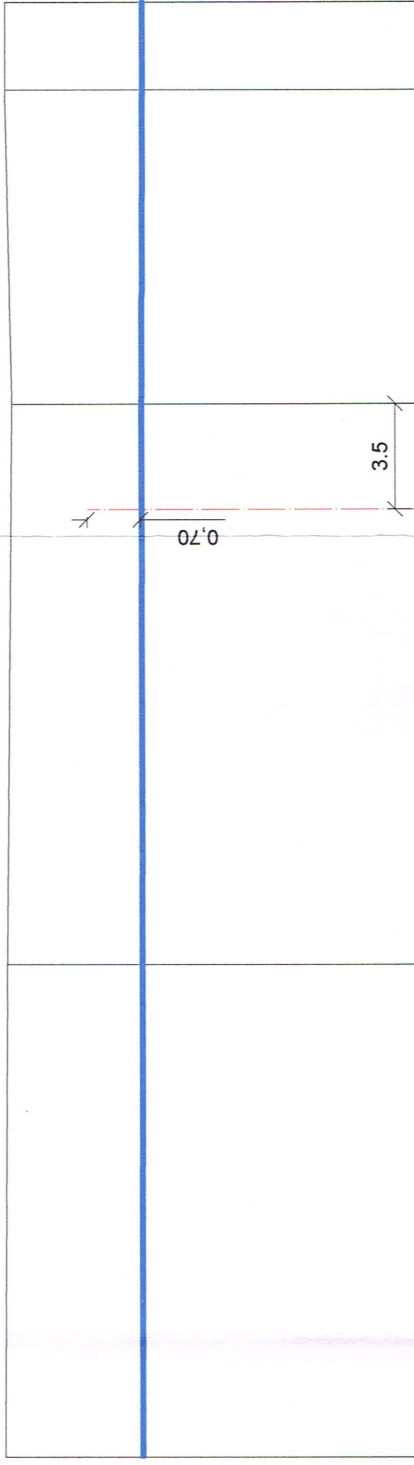

PROJEKTĒJAMĀS ZEMES ATZĪMES	22,50	22,46	22,38	22,48	22,48
ESOŠA ZEMES ATZĪME	22,50	22,46	22,38	22,48	22,48
PROJEKTĒJAMĀS CAURULES VIRSMAS ATZĪME	29,44	20,70	20,69	20,68	20,68
IEBŪVES DZIĻUMS, m	1,80	1,76	1,69	1,79	1,80
KRITUMS, m	0,021				
GARUMS, m					48,2
CAURUĻVADA MATERIĀLS DIAMETRS, mm	Ūdensvada plastmasas spiediena PE100 caurules OD32 mm, PN10				
PAMATNE	Blīvēta smiltis 200 mm				
ATTĀLUMS		16,3	18,6	10,4	2,9
PUNKTU UN AKU NR.	M1	L3	L2	L1	Ū1-1ievads ākā

Piezīme: pazemes komunikācija iebūves dziļumus precizēt būvniecības laikā.

Projektdarījams ūdensvads OD32

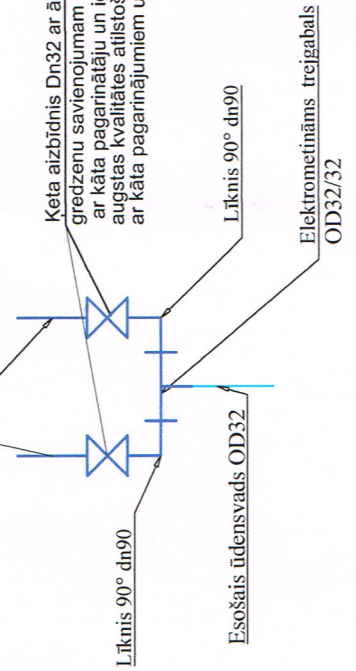

Keta aizbīdnis Dn32 ar ārējo vītņi, iekšējais diametrs ne mazāks kā 160 mm (L=180mm) un savilces gredzenu savienojumam ar PE OD32caurulēm ar kāta pagarinājumu un telas kapi 40 t. Pazemes tipa aizbīdni, rūpnieciski izgatavotu, augstas kvalitātes atbilstoši BS, ISO vai DIN standartiem ar spiediena klasi PN10, ar kāta pagarinājumiem un kapēs, kas atbilst LVS EN 124:2002 prasībām

Līknis 90° dn90

Elektrometināms trojgabals OD32/32

Projektdarītājs: Mareks Zavičkis ser. nr. 3-012561 121080-116401 Piltenes iela 28-33, Kuldīga. LV-3301 +371 26544248	Pasūtītājs: Viktors Kļesarevs, Maija Viļumsone	Pasūtījuma Nr: 7/18
Amats	Vārds, uzvārds	Datums (gads, mēnesis)
Būvpr. daļas vadītājs	Mareks Zavičkis	25.06.2018
Projektdarītājs	Līga Brūkle	25.06.2018
Būvobjekts: Ūdensvada, sadzīves kanalizācijas pieslēguma izbūve nekustamajam īpašumam Kaiķu iela 18a, Kuldīga		
Rasējums:		
Stadija	AK	
Marka un numurs	UKT-3	
Lapas	3/5	
Mērogs:		
Arhīva Nr.		

23,00


22,00

21,00

20,00

19,00





18,00

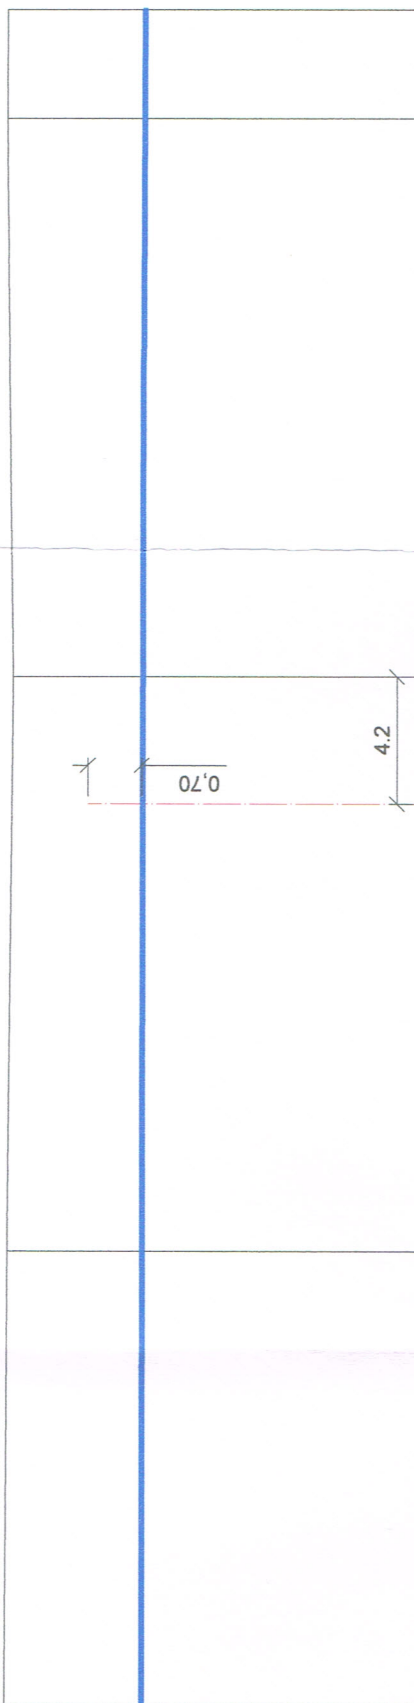Mv 1:100
Mh 1:200

PROJEKTĒJAMĀS ZEMES ATZĪMES	22,50	22,46	22,38	22,48	22,48	22,48
ESOŠĀ ZEMES ATZĪME	22,50	22,46	22,38	22,48	22,48	22,48
PROJEKTĒJAMĀS CAURULES VIRSMAS ATZĪME	29,44	20,70	20,69	20,69	20,69	20,68
IEBŪVES DZIĻUMS, m	1,80	1,76	1,69	1,79	1,79	1,80
KRITUMS, m	0,021					
GARUMS, m						56,30
CAURŪLVADA MATERIĀLS DIAMETRS, mm	Ūdensvada plastmasas spiediena PE100 caurules OD32 mm, PN10					
PAMATNE	Blīvēta smiltis 200 mm					
ATTĀLUMS		15,0			18,5	3,8
PUNKTU UN AKU NR.	M1	L6	L5	L4	L4	Ū1-Zievads ēkā

Piezīme: pazemes komunikācija iebūves dziļumus precizēt būvniecības laikā.


Projektētājs: Mareks Zavičkis ser. nr. 3-01256 121080-11640 Piltenes iela 28-33, Kuldīga. LV-3301 +371 26544248		Pasūtītājs: Viktors Kļesarevs, Maija Viļumsone		Pasūtījuma Nr: 7/18	
Amats	Vārds, uzvārds	Paraksts	Datums (gads, mēnesis)	Rasējums:	
Būvpr. daļas vadītājs	Mareks Zavičkis		25.06.2018	Būvobjekts: Ūdensvada, sadzīves kanalizācijas pieslēguma izbūve nekustamajam īpašumam Kalku iela 18a, Kuldīga	
Projektētājs	Līga Brūkle		25.06.2018	Stadija AK	
				Marka un numurs UKT-4	
				Lapas Mērogs: 4/5	
				Arhīva Nr. _____	

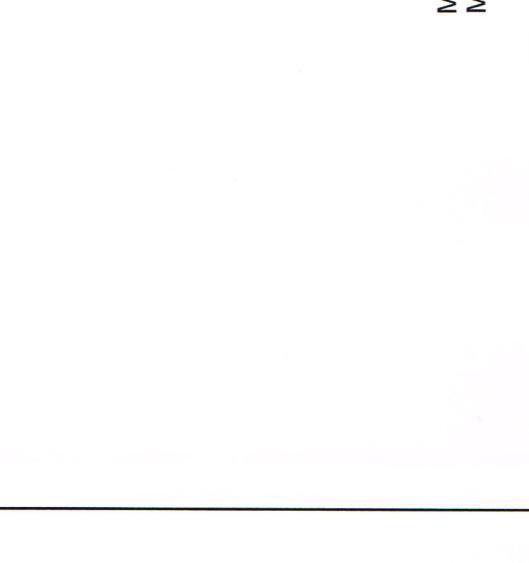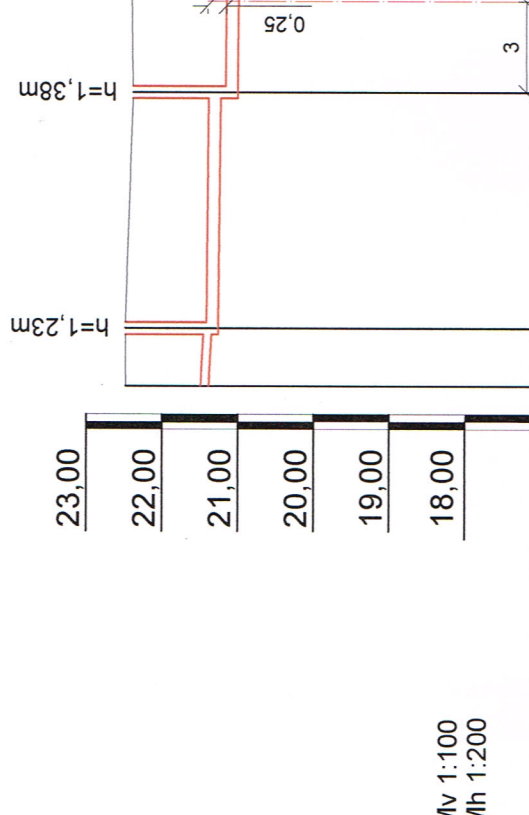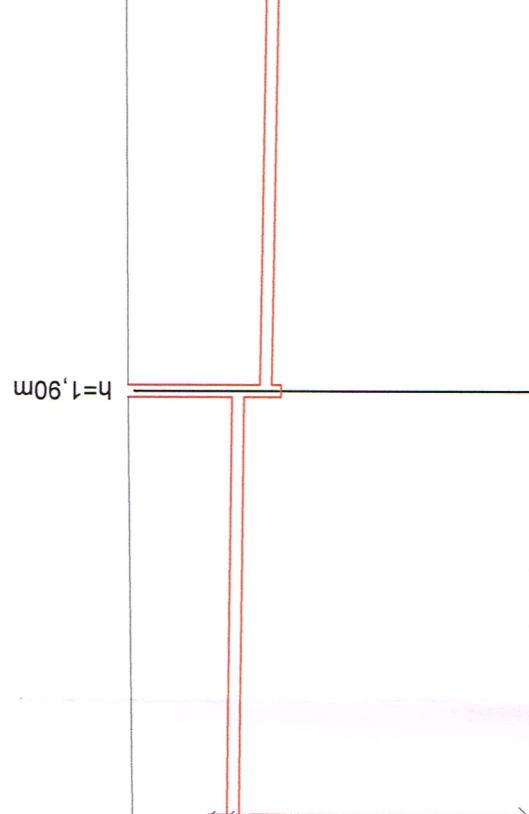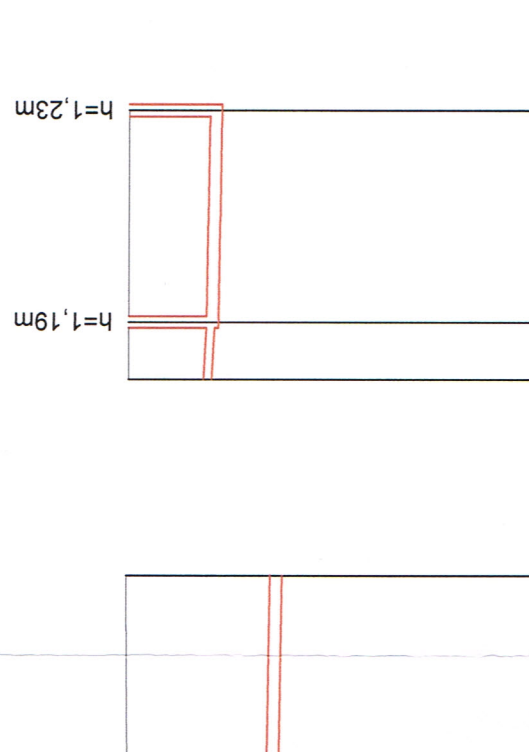

Mv 1:100
Mh 1:200

PROJEKTĒJAMĀS ZEMES ATZĪMES	22,48	22,48	22,48	22,48	22,48	22,48	22,48	22,48	22,48	22,48	22,48	22,48	22,48	22,48	22,48
ESOŠĀ ZEMES ATZĪME	22,48	22,48	22,48	22,48	22,48	22,48	22,48	22,48	22,48	22,48	22,48	22,48	22,48	22,48	22,48
PROJEKTĒJAMĀS CAURULES TEKNES ATZĪME	21,38	21,38	21,38	21,38	21,38	21,38	21,38	21,38	21,38	21,38	21,38	21,38	21,38	21,38	21,38
IEBŪVES DZIĻUMS, m	1,10	1,14	1,23	1,38	1,18	1,18	1,38	1,53	1,90	1,53	1,90	1,90	1,10	1,10	1,23
GARUMS, m	0,02	1,9	25,8	17,8	0,004	0,007	0,006	1,14	1,14	1,14	1,14	1,14	1,14	1,14	1,14
CAURŪLVADA MATERIĀLS DIAMETRS, mm	PP OD110, SN8	PP OD110, SN8	PP OD160, SN8	PP OD160, SN8	PP OD160, SN8	PP OD160, SN8	PP OD160, SN8	PP OD160, SN8	PP OD160, SN8	PP OD160, SN8	PP OD160, SN8	PP OD160, SN8	PP OD160, SN8	PP OD160, SN8	PP OD160, SN8
PAMATNE	Blīvēta smiltis 200 mm														
ATTĀLUMS, m	1,9	7,8	17,0	17,8	17,0	17,8	17,0	17,8	17,8	17,8	17,8	17,8	17,8	17,8	17,8
AKAS NR.	K1-1 izvads Ø400 no ēkas	K1-1 K1-1 Ø400	K1-2 Ø400	K1-2 Ø400	K1-3 Ø400	K1-3 Ø400	K1-3 Ø400	K1-3 Ø400	K1-2 Ø400	K1-2 Ø400	K1-2 Ø400	K1-2 Ø400	K1-2 Ø400	K1-2 Ø400	K1-1 Ø400

Piezīme: esošo pieslēgumu vietu atzīmes nav zināmas, pirms būvdarbu uzsākšanas precizēt un ja nepieciešams sazināties, lai var veikta korekcijas garenprofilos

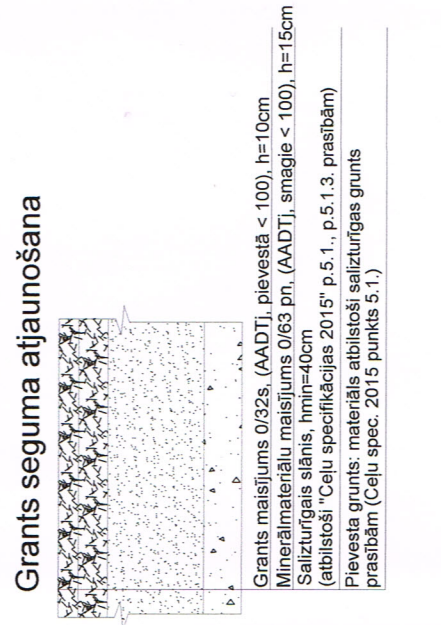

Grants seguma atjaunošana

Zāliena atjaunošana

Minerālmateriālu maisījums 0/32s, (AADT), pievestā < 100), h=10cm
Minerālmateriālu maisījums 0/63 pn, (AADT), smāgie < 100), h=15cm
Salizturīgais slānis, hmin=40cm
(atbilstoši "Ceļu specifikācijas 2015", p.5.1., p.5.1.3. prasībām)
Pievesta grunts: materiāls atbilstoši salizturīgās grunts prasībām (Ceļu spec. 2015 punkts 5.1.)

Meinzone apsēta ar zāļu sēklām, h=5 cm
Pievesta grunts: materiāls atbilstoši salizturīgās grunts prasībām (Ceļu spec. 2015 punkts 5.1.)

Projektētājs: Mareks Zavickis ser. nr. 3-012561 121080-116401 Piltenes iela 28-33, Kuldīga, LV-3301 +371 26544248	Pasūtītājs: Viktors Kļesarevs, Maija Viļumsone	Pasūtījuma Nr. 7/18
Būvobjekts: nekustamajam īpašumam Kalķu iela 18a, Kuldīga	Rasejums: Sadzīves kanalizācijas garenprofils	Stadija AK
Amats Mareks Zavickis	Vārds, uzvārds Līga Brūķle	Marka un numurs UKT-5
Būvpr. daļas vadītājs Projektētājs	Datums (gads, mēnesis) 25.06.2018 25.06.2018	Lapas 5/5
	Paraksts	Mērogs: Arhīva Nr.